



1NP 2NP

Schéma půdorysu apartmánu představuje předpokládané dispoziční řešení. Vyobrazené zařízení v plánech (nábytek, kuch.linka, el.spotřebiče, atd.) nejsou součástí dodávky.

APARTMÁN

01B

4+KK | 2NP


PŮDORYS

1NP

LEGENDA MÍSTNOSTÍ

OZN.	ÚČEL MÍSTNOSTI	m ²
1.01	ZÁDVEŘÍ	8,67
1.02	SKLAD	7,98
1.03	OBÝV. POKOJ + KUCHYŇ	37,09
1.04	TECH. MÍSTNOST	4,18
1.05	WC	3,92
PODLAHOVÁ PLOCHA 1 BYTU V 1.NP		61,84



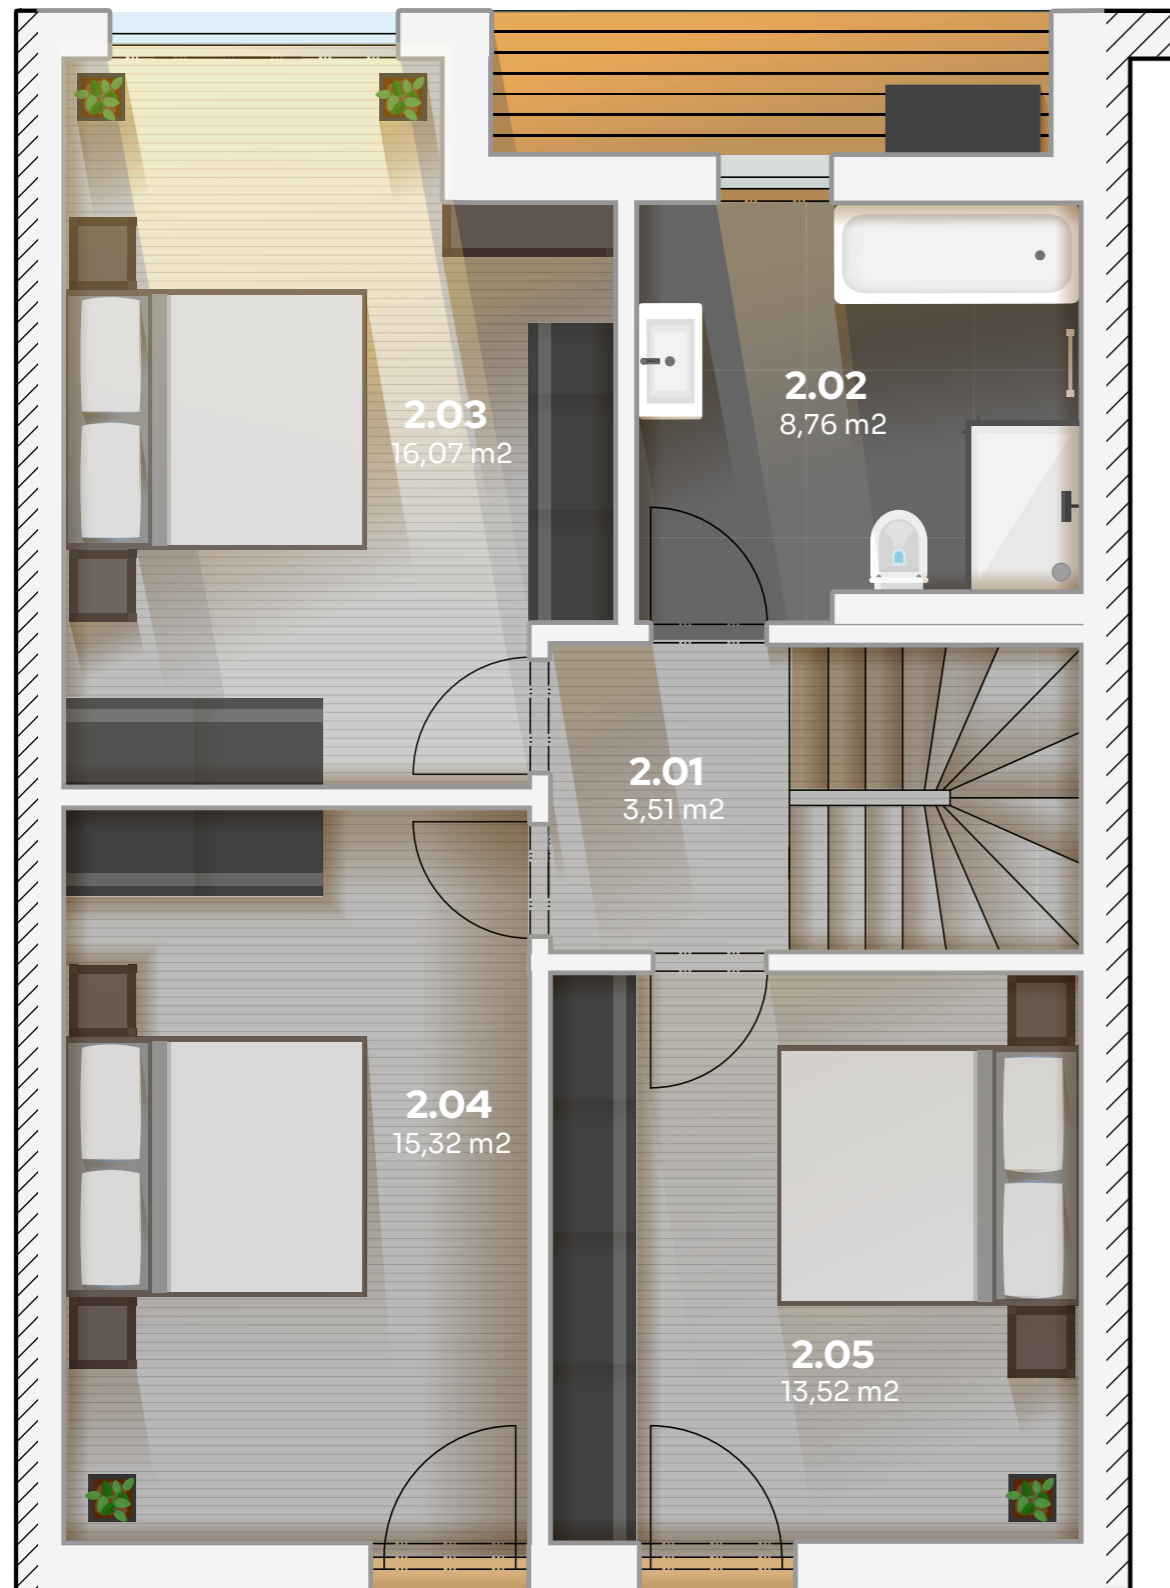

APARTMÁN

01B

4+KK | 2NP

PŮDORYS

2NP

LEGENDA MÍSTNOSTÍ

OZN.	ÚČEL MÍSTNOSTI	m ²
2.01	CHODBA	3,51
2.02	KOUPELNA	8,76
2.03	POKOJ	16,07
2.04	POKOJ	15,32
2.05	POKOJ	13,52
PODLAHOVÁ PLOCHA 1 BYTU V 2.NP		57,18

